



**Inventering och grundläggande besiktning av träd,
Södra Årstalunden Koloniområde, Södermalm 2024-03-09**


Ansvarig för utförd trädbesiktning är Paul Bernard, Svartsjö Trädkonsult AB,
e-post: paul@svartsjotradkonsult.se


Trädbesiktning är utförd på uppdrag av
Camilla Höglund, Södermalms stadsdelsförvaltning



Trädinventeringen utförd av: Paul Bernard feb-mars 2024

Id/Nr	Vetenskapligt namn	Stamdiam. (cm)	Åldersklass	Vitalitet	SKADOR															ÅTGÄRDER										Snrast Inom 1 år Inom 3 år	Kommentar						
					Mindre stamskador	Större stamskador	Stampsprickor	Större grenskador	Döda grenar	Större döda grenar	Invuxen bark eller snäv stamförgrening	Frukttröppar, svamp	Tidigare toppkapad	Hållighet/rötskadad ved	Trasigt stamskydd	Påkörningskador	Trasigt/inväxt mangaller	Trädets rötter har skadat beläggning	Trimmerskador	Skador på yttliga rötter	Fraesning/Rotskott	Uppbyggnadsbeskäring	Uppstam/höjtn. av kronan	Underhållsbeskäring	Avlastningsbeskäring	Utrymmesbeskäring	Fällning	Kronstabilisering	Restaureringshamling			Återbesiktning inom 1 år	Rötskadautredning				
1024823	Tilia x vulgaris	190	Vuxet	Måttlig					x		x									x													Inom 1 år	Fyra stammar från basen. Invuxen bark mellan stammarna. Kronan har reducerats från trottoar och gatan. Inga tecken på omfattande rötskador eller andra allvarliga strukturella defekter.			
1024824	Fraxinus excelsior	27	Vuxet	Måttlig	x			x																		x							Inom 1 år	Trädet är ringbarkad vid ca 1 m. Vitaliteten bör bedömas under växtsäsong och kommer troligen att behöva fällas.			
1024825	Acer platanoides	68	Vuxet	God						x	x									x													Inom 1 år	Inga tecken på omfattande rötskador eller andra allvarliga strukturella defekter.			
1024826	Ulmus glabra	32	Vuxet	God																																Inga tecken på omfattande rötskador eller andra allvarliga strukturella defekter.	
1024827	Acer platanoides	55	Vuxet	Måttlig							x									x														Inom 1 år	Inga tecken på omfattande rötskador eller andra allvarliga strukturella defekter.		
1024828	Fraxinus excelsior	37	Vuxet	Måttlig						x	x																									Omfattande rötskador/hållighet i basen. Låg risk på grund av den låga besöksfrekvensen.	
1024829	Prunus avium	51	Vuxet	God						x																										Två stammar från basen. Inga tecken på omfattande rötskador eller andra allvarliga strukturella defekter.	
1024830	Ulmus glabra	110	Vuxet	God						x	x																									Flera mindre stammar från basen. Inga tecken på omfattande rötskador eller andra allvarliga strukturella defekter.	
1024831	Fraxinus excelsior	33	Ungt	God																																Två stammar från basen. Inga tecken på omfattande rötskador eller andra allvarliga strukturella defekter.	
1024832	Malus	95	Vuxet	Dålig					x	x										x																Tre stammar från basen. En stam är död eller döende.	
1024833	Ulmus glabra	77	Vuxet	God								x																									Två stammar från basen. Inga tecken på omfattande rötskador eller andra allvarliga strukturella defekter.

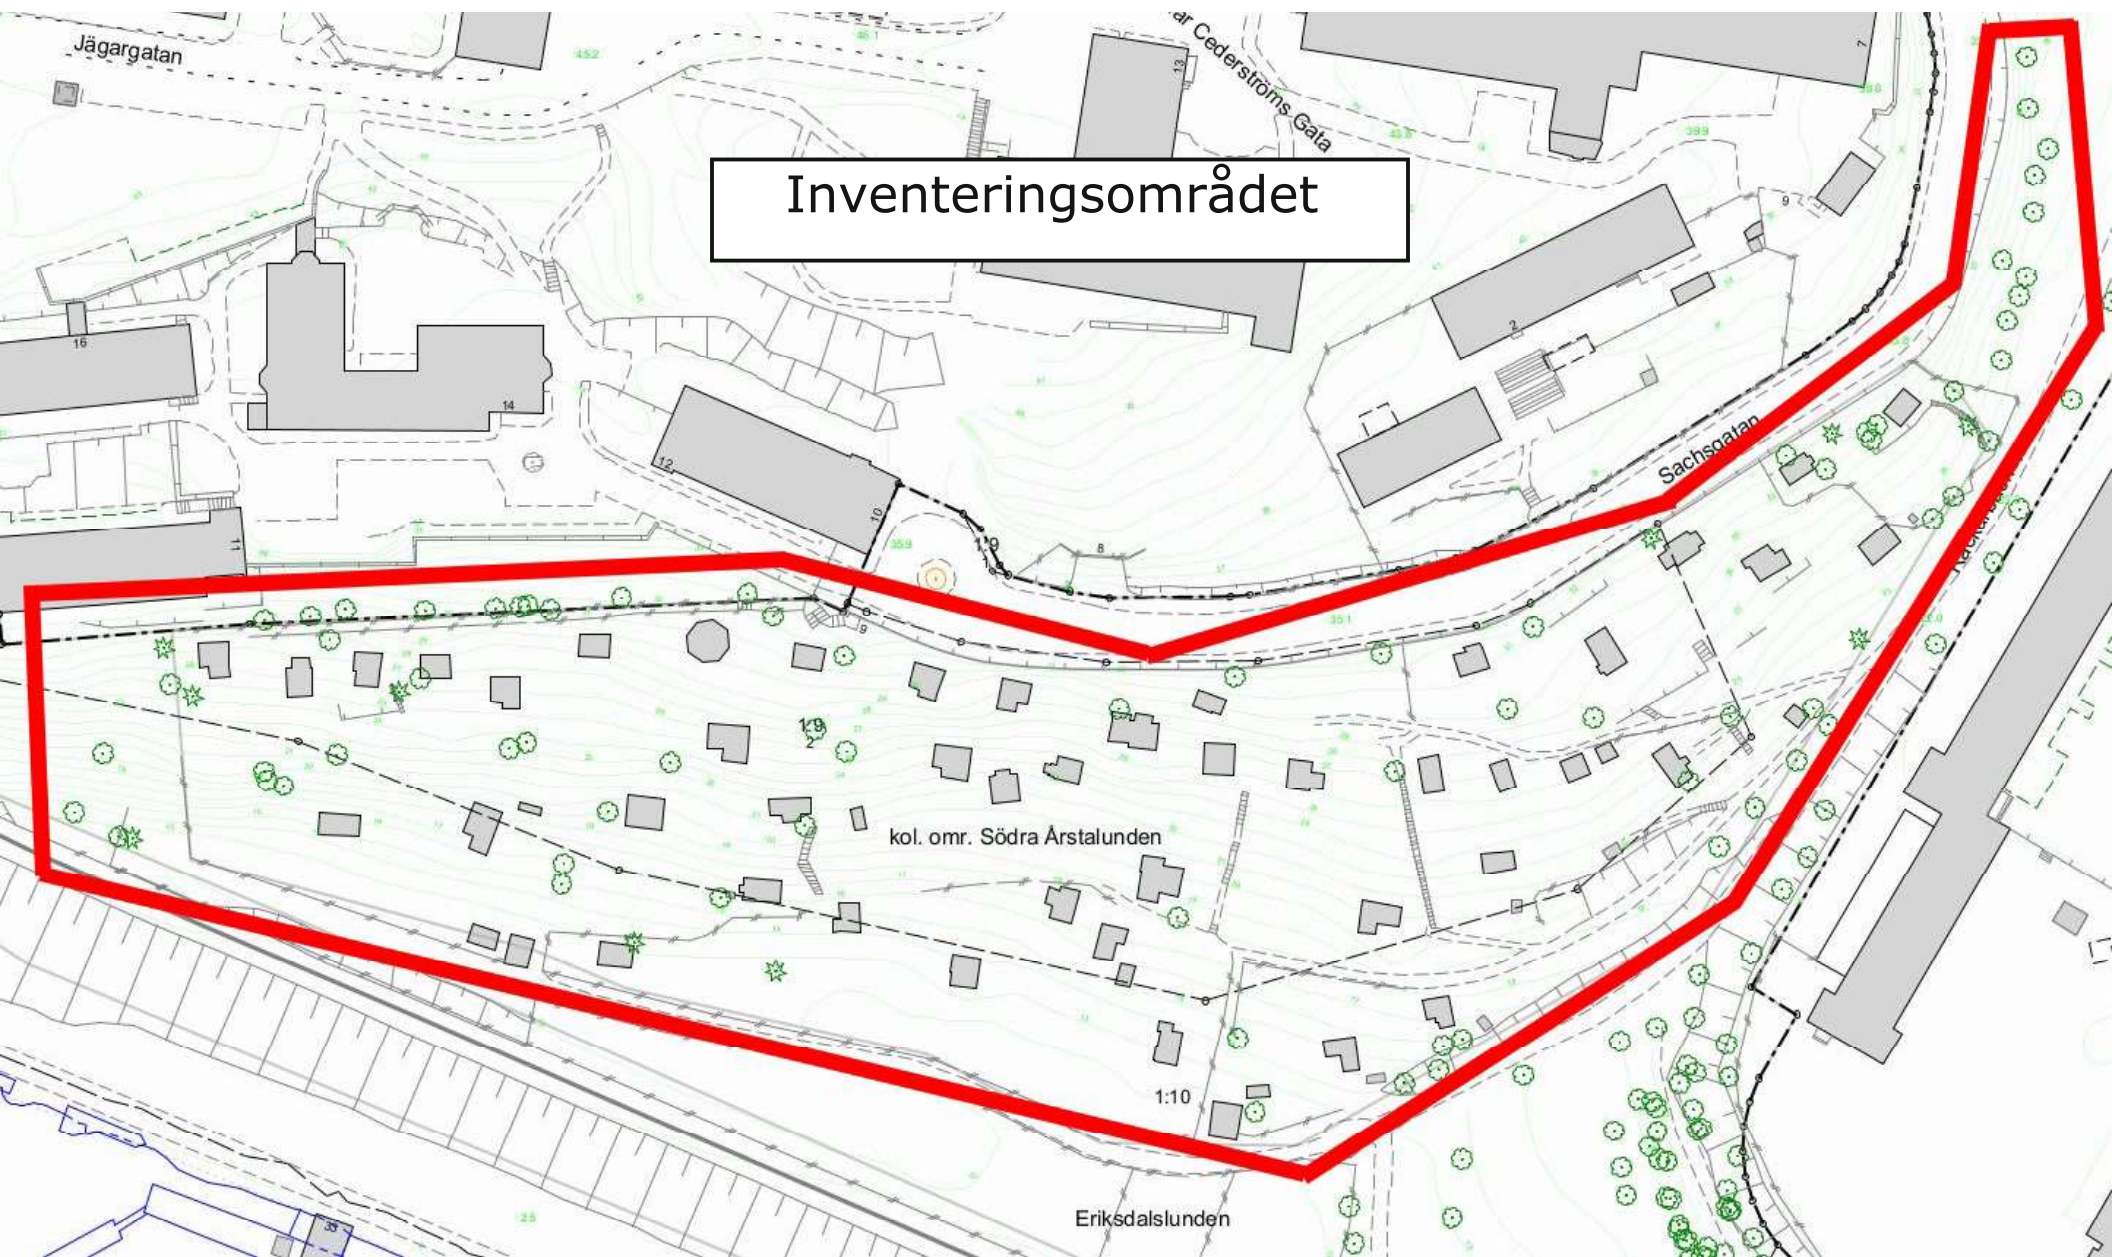

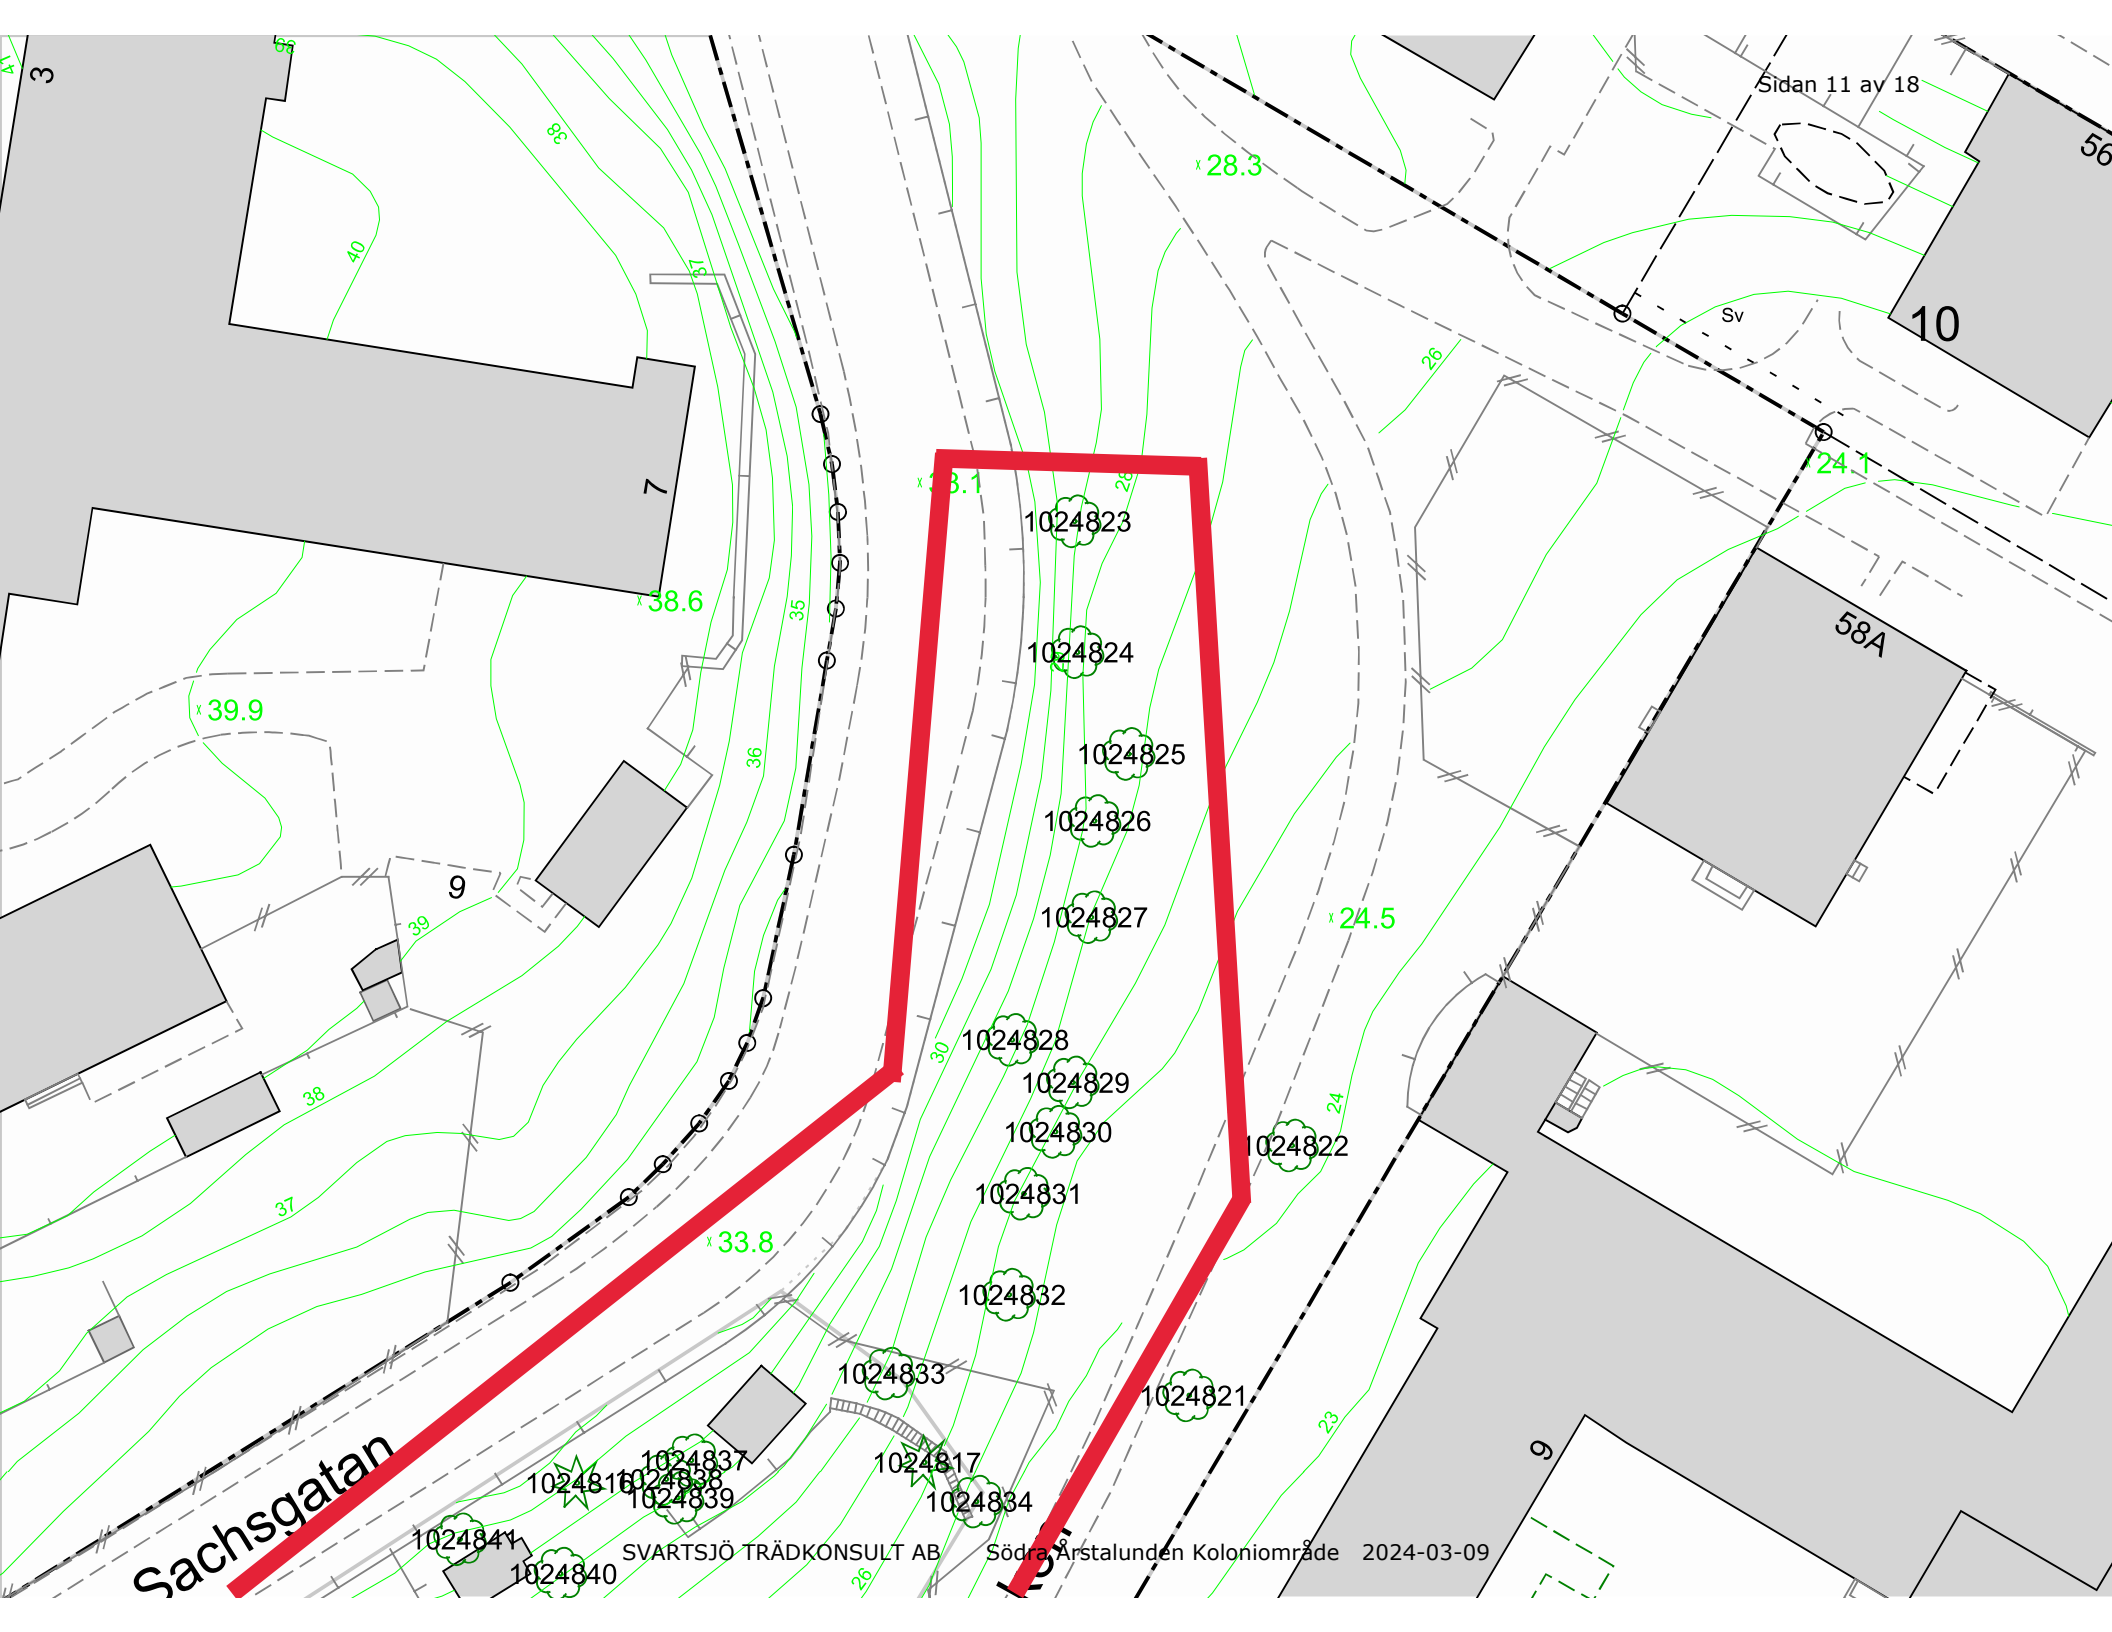

Sidan 11 av 18

10

7

58A

56

9

Sachsgatan

1024823

1024824

1024825

1024826

1024827

1024828

1024829

1024830

1024831

1024832

1024833

1024821

1024837

1024816

1024838

1024839

1024817

1024834

1024841

1024840

SVARTSJÖ TRÄDKONSULT AB

Södra Årstalunden Koloniområde 2024-03-09

x 24.1

x 28.3

x 33.1

x 24.5

x 33.8

x 39.9

x 38.6

37

38

39

36

35

31

30

40

55

26

24


23

26

28

sv

9

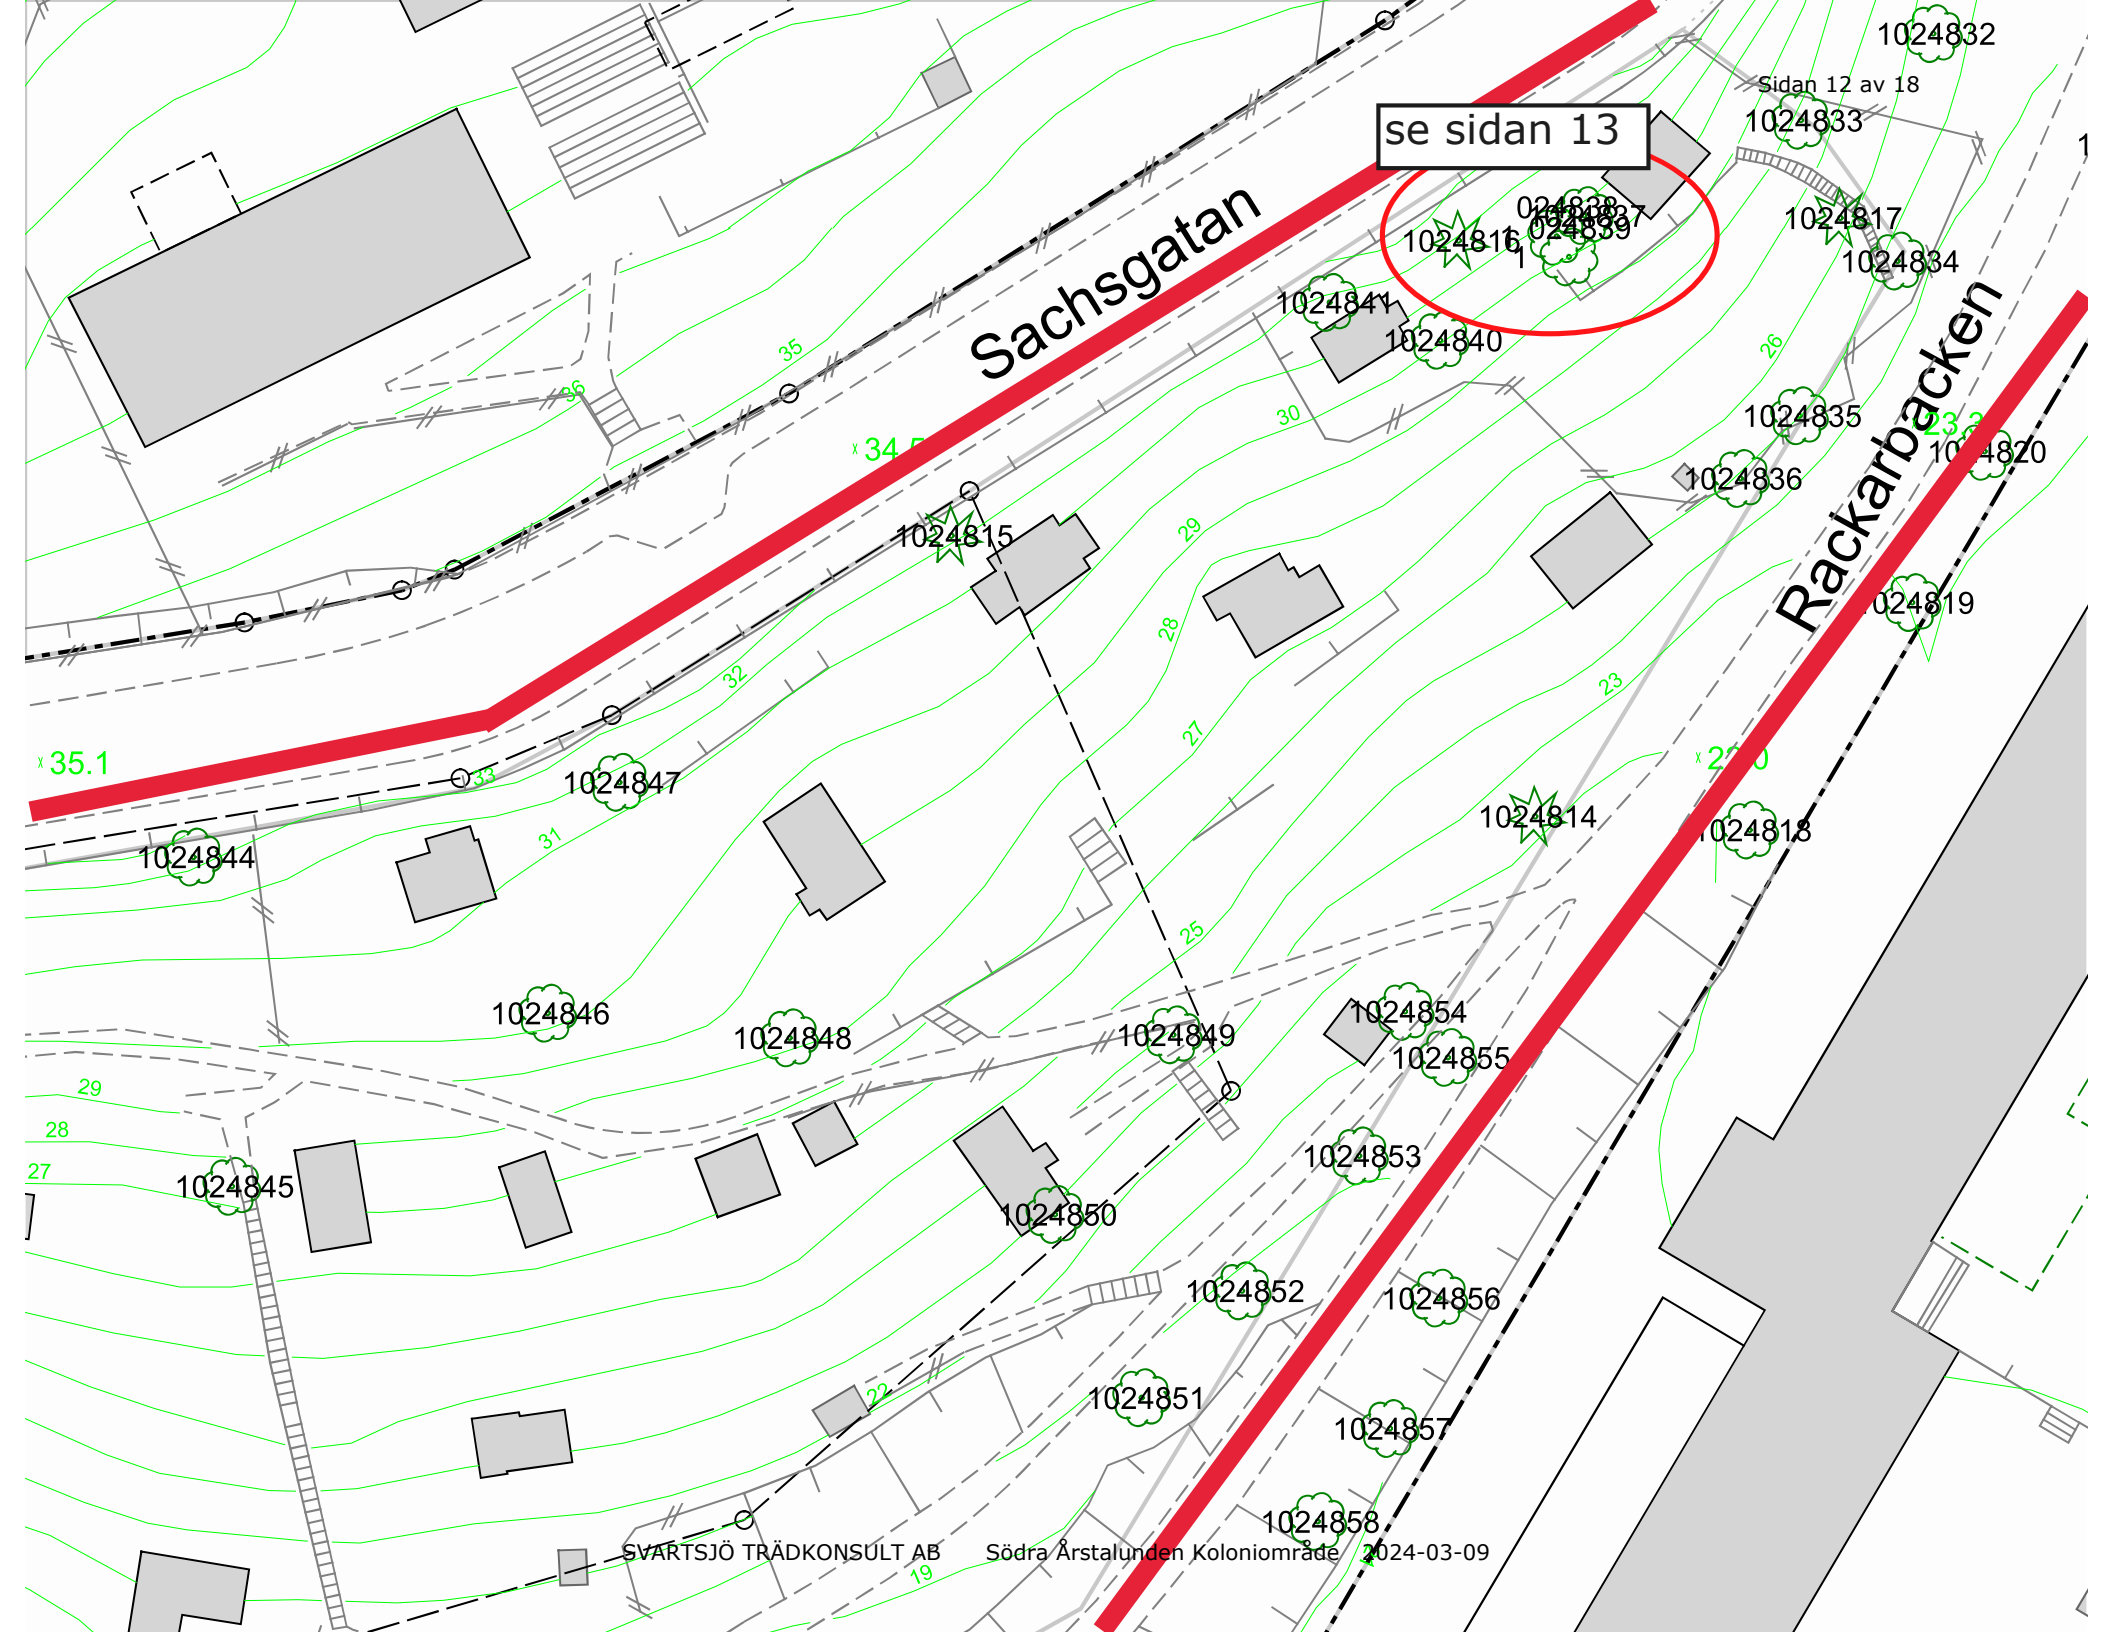


se sidan 13

Sachsgatan

Rackarbacken

Sidan 12 av 18

atan

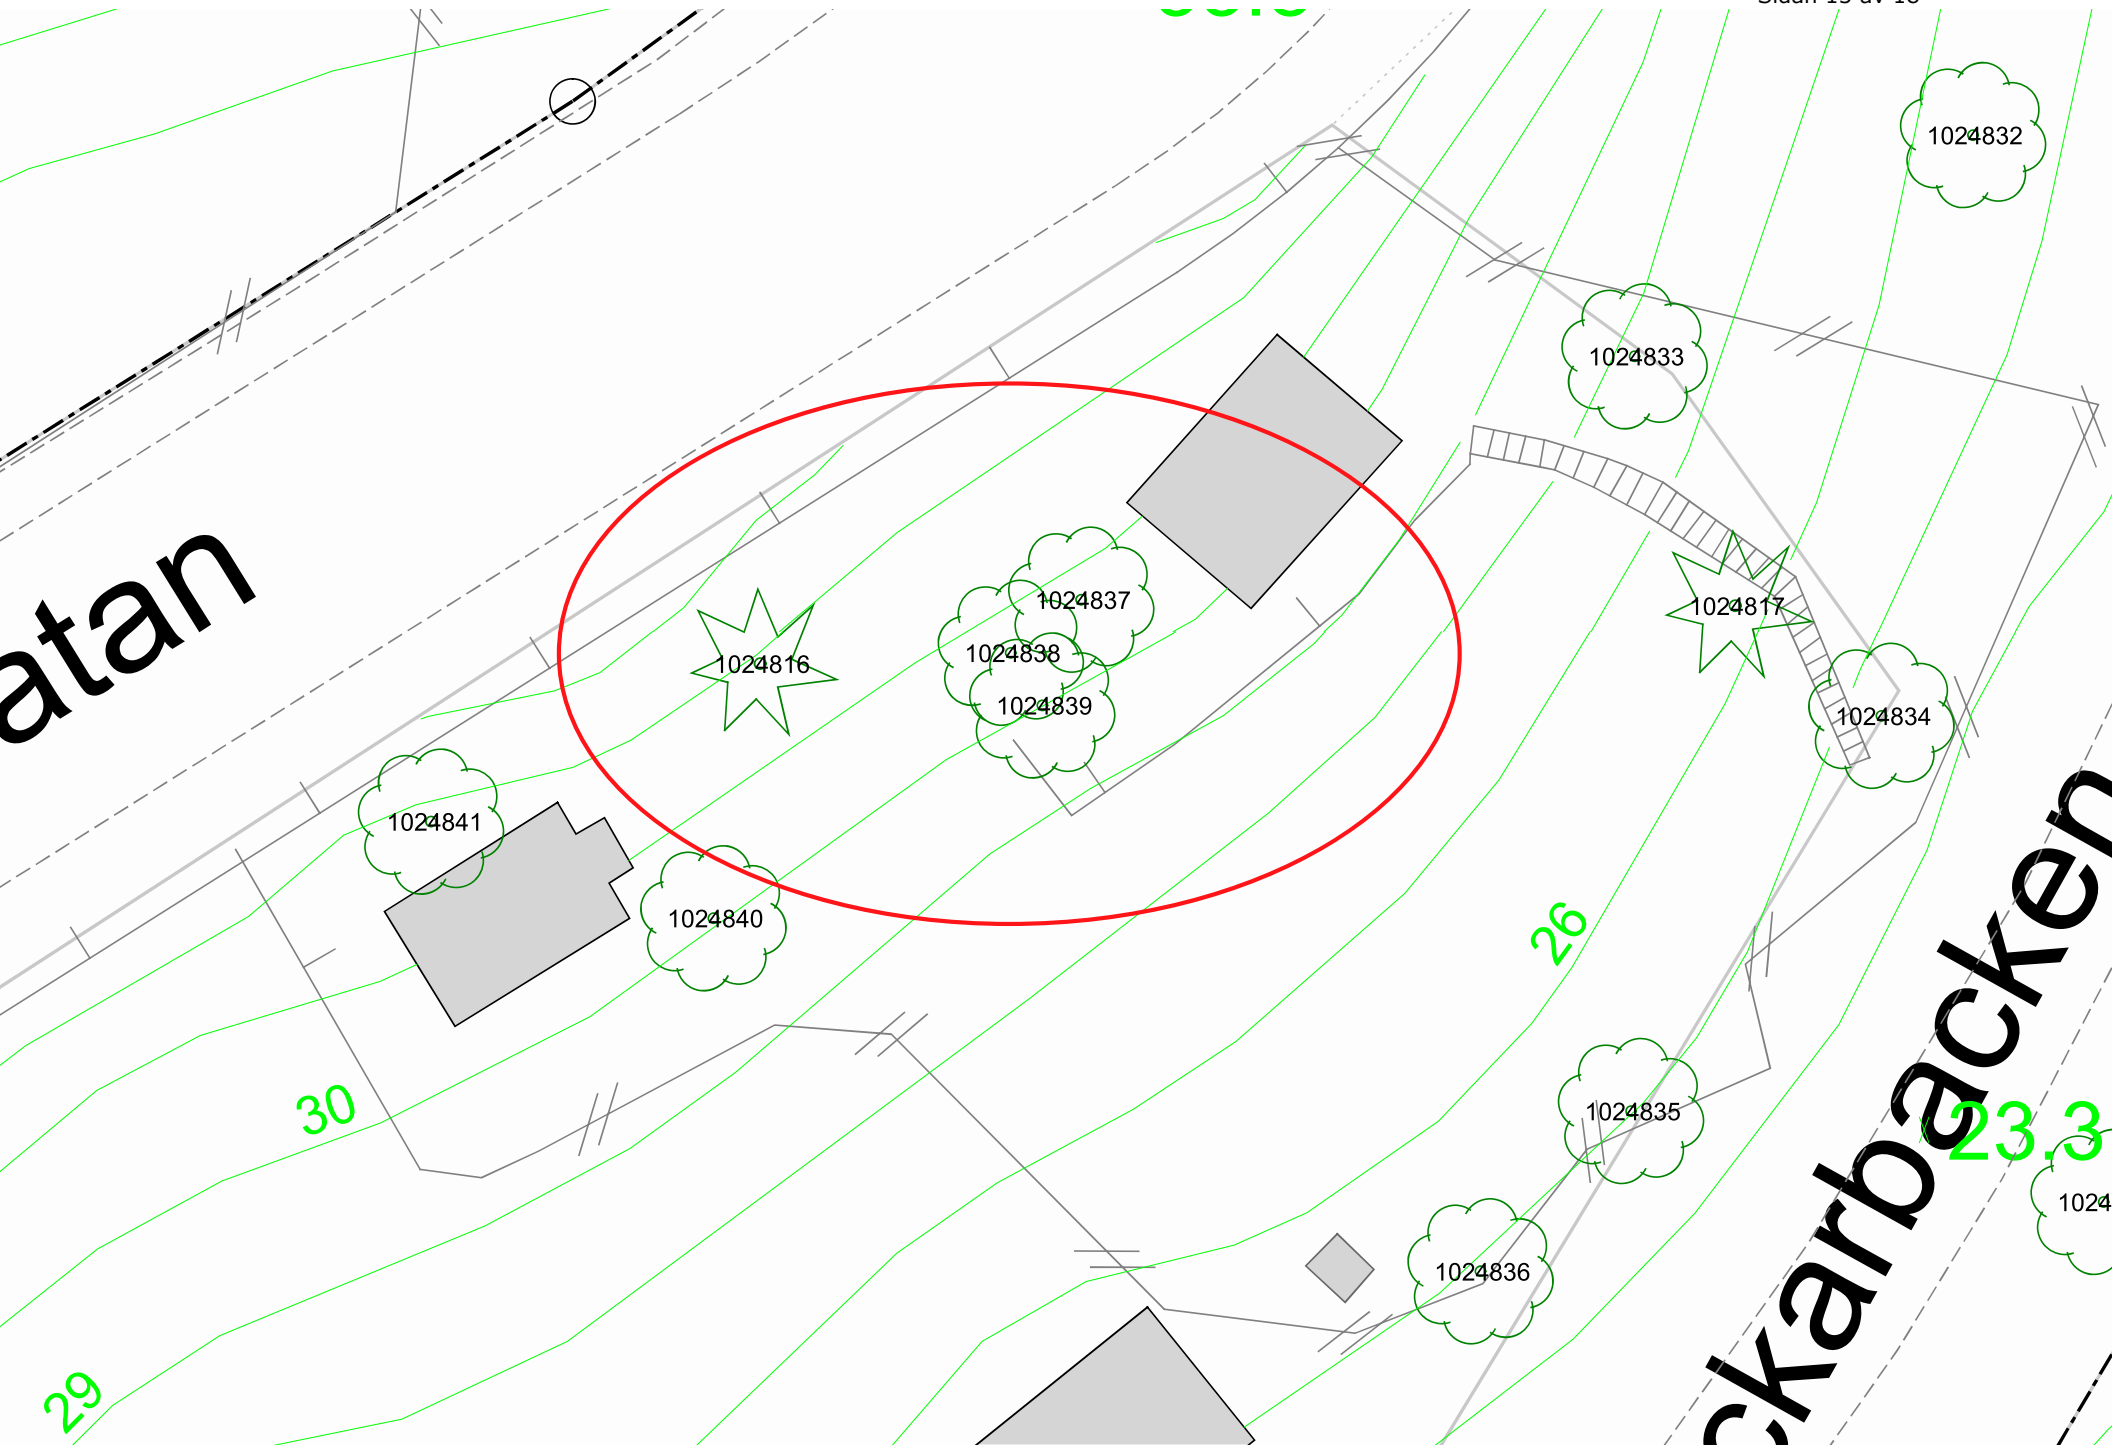

skarbacken


29

30

26

23.3

1024

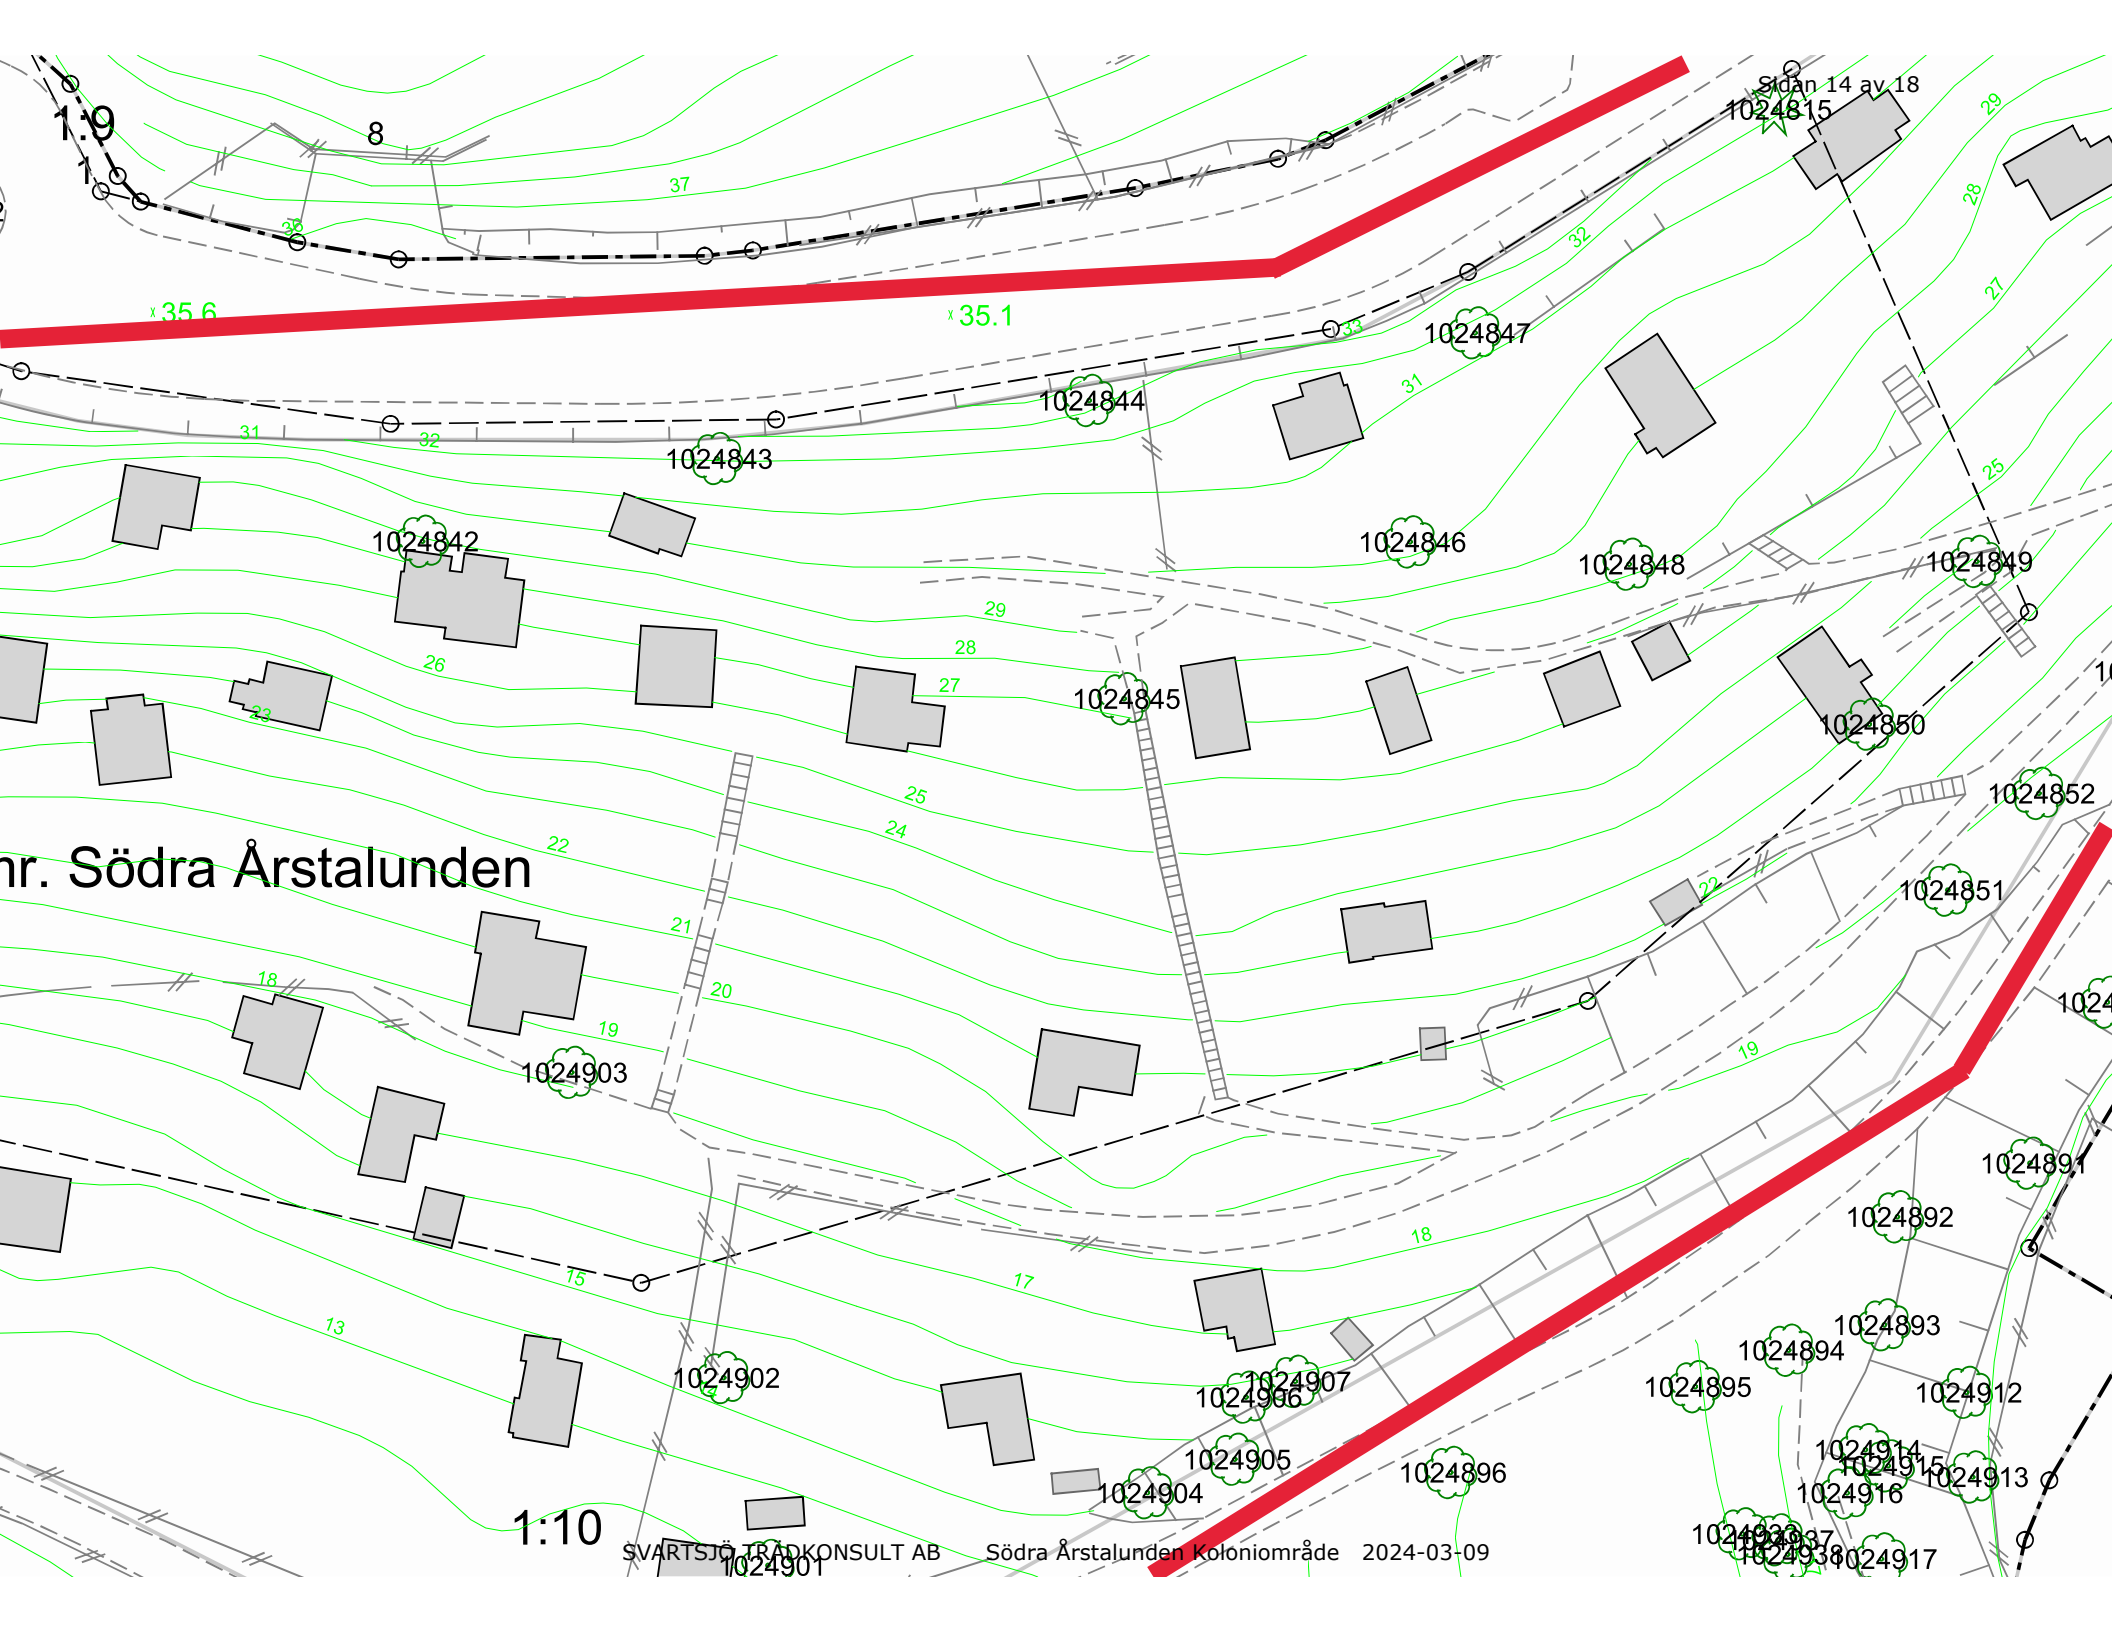

Sidan 14 av 18
1024815

x35.6

x35.1

1024842

1024843

1024844

1024846

1024848

1024849

1024845

1024850

1024852

nr. Södra Årstalunden

1024903

1024851

1024853

1:10

SVARTSJO TRÄDKONSULT AB

Södra Årstalunden Koloniområde 2024-03-09

1024901

1024904

1024906

1024907

1024905

1024896

1024895

1024894

1024893

1024914

1024915

1024916


1024912

1024913


1024930

1024938

1024917

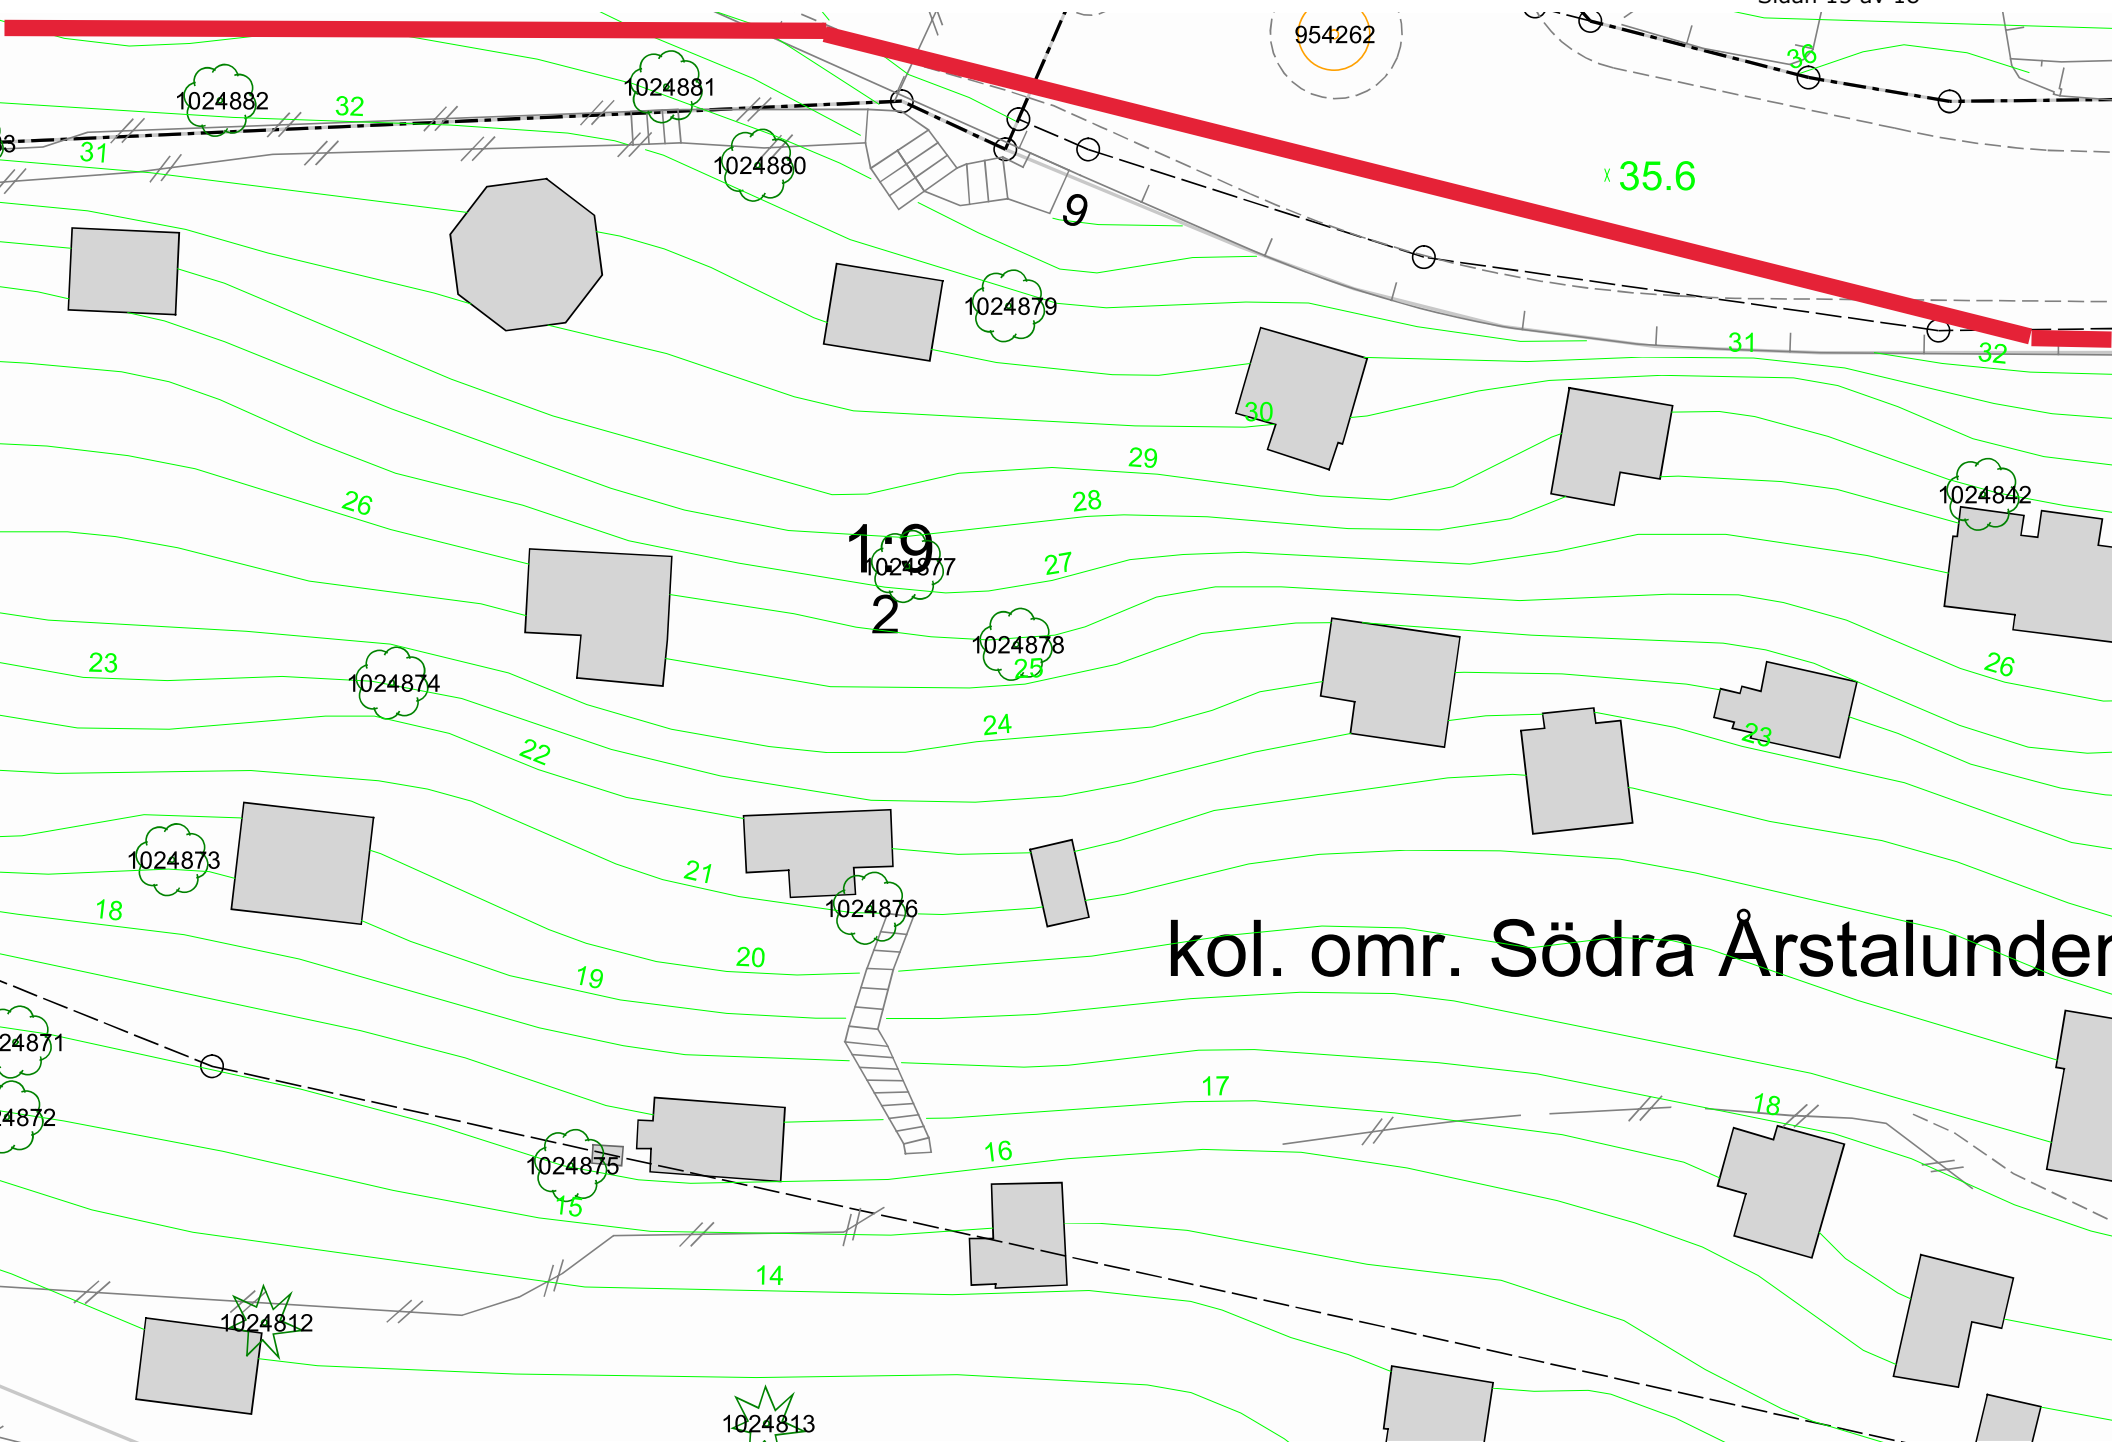


kol. omr. Södra Årstalunden

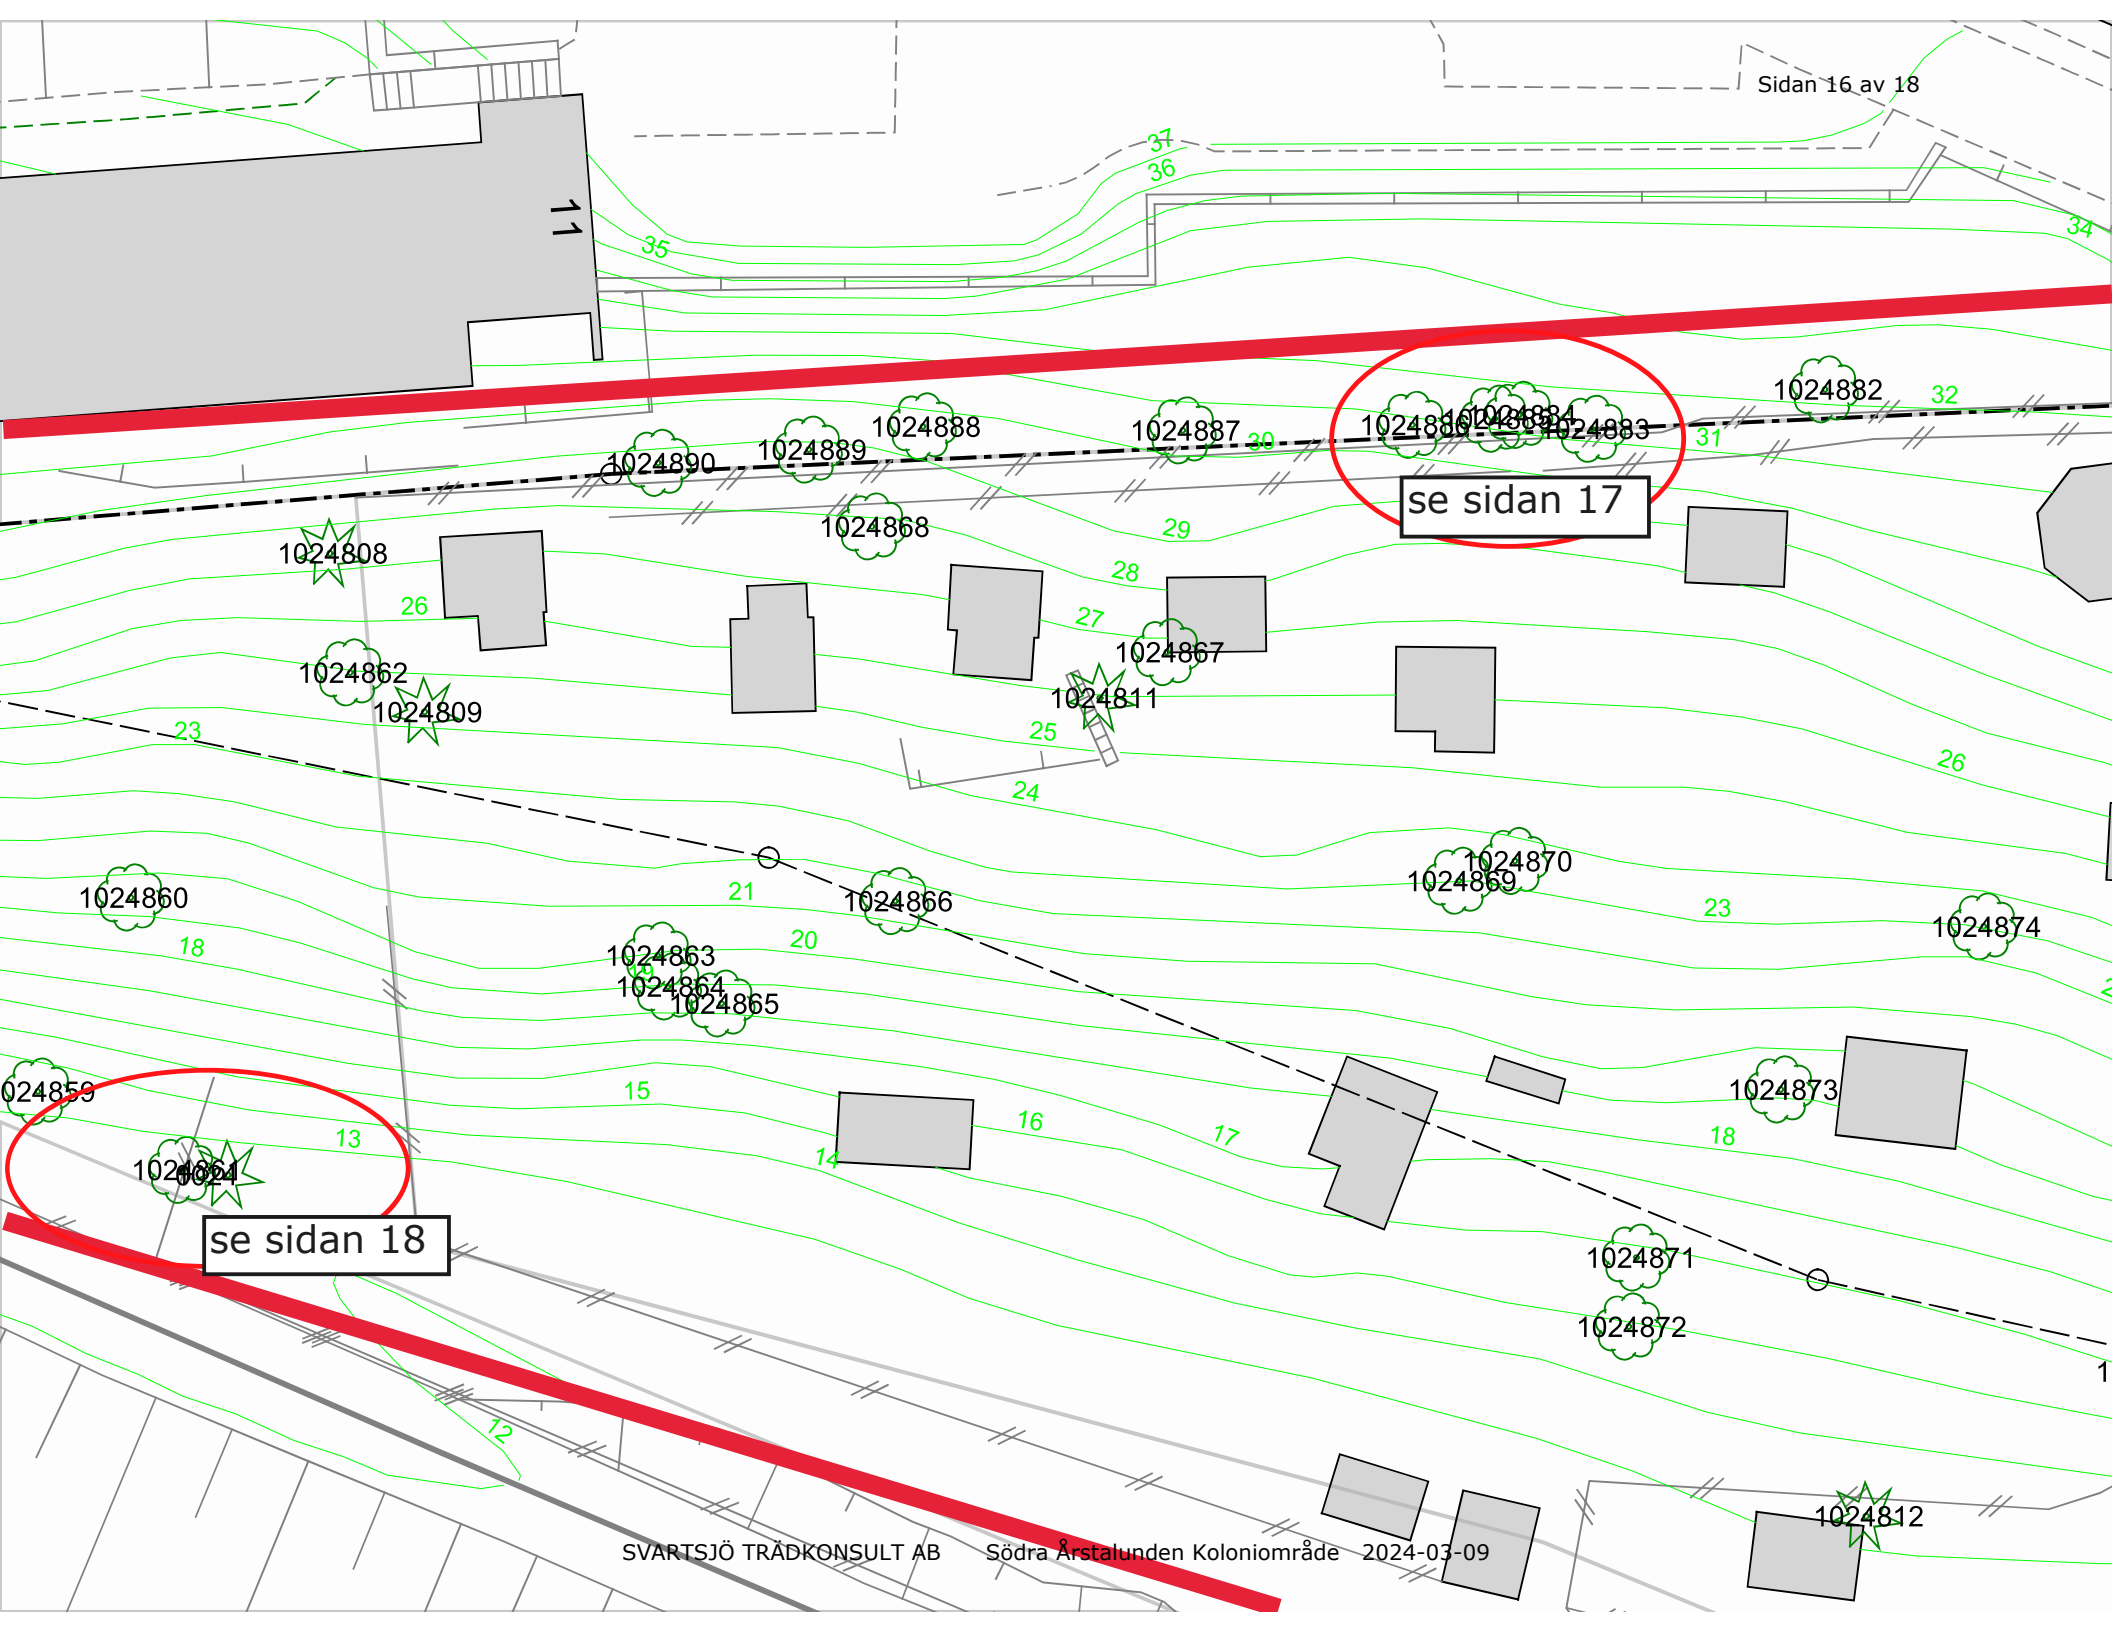

se sidan 17

se sidan 18

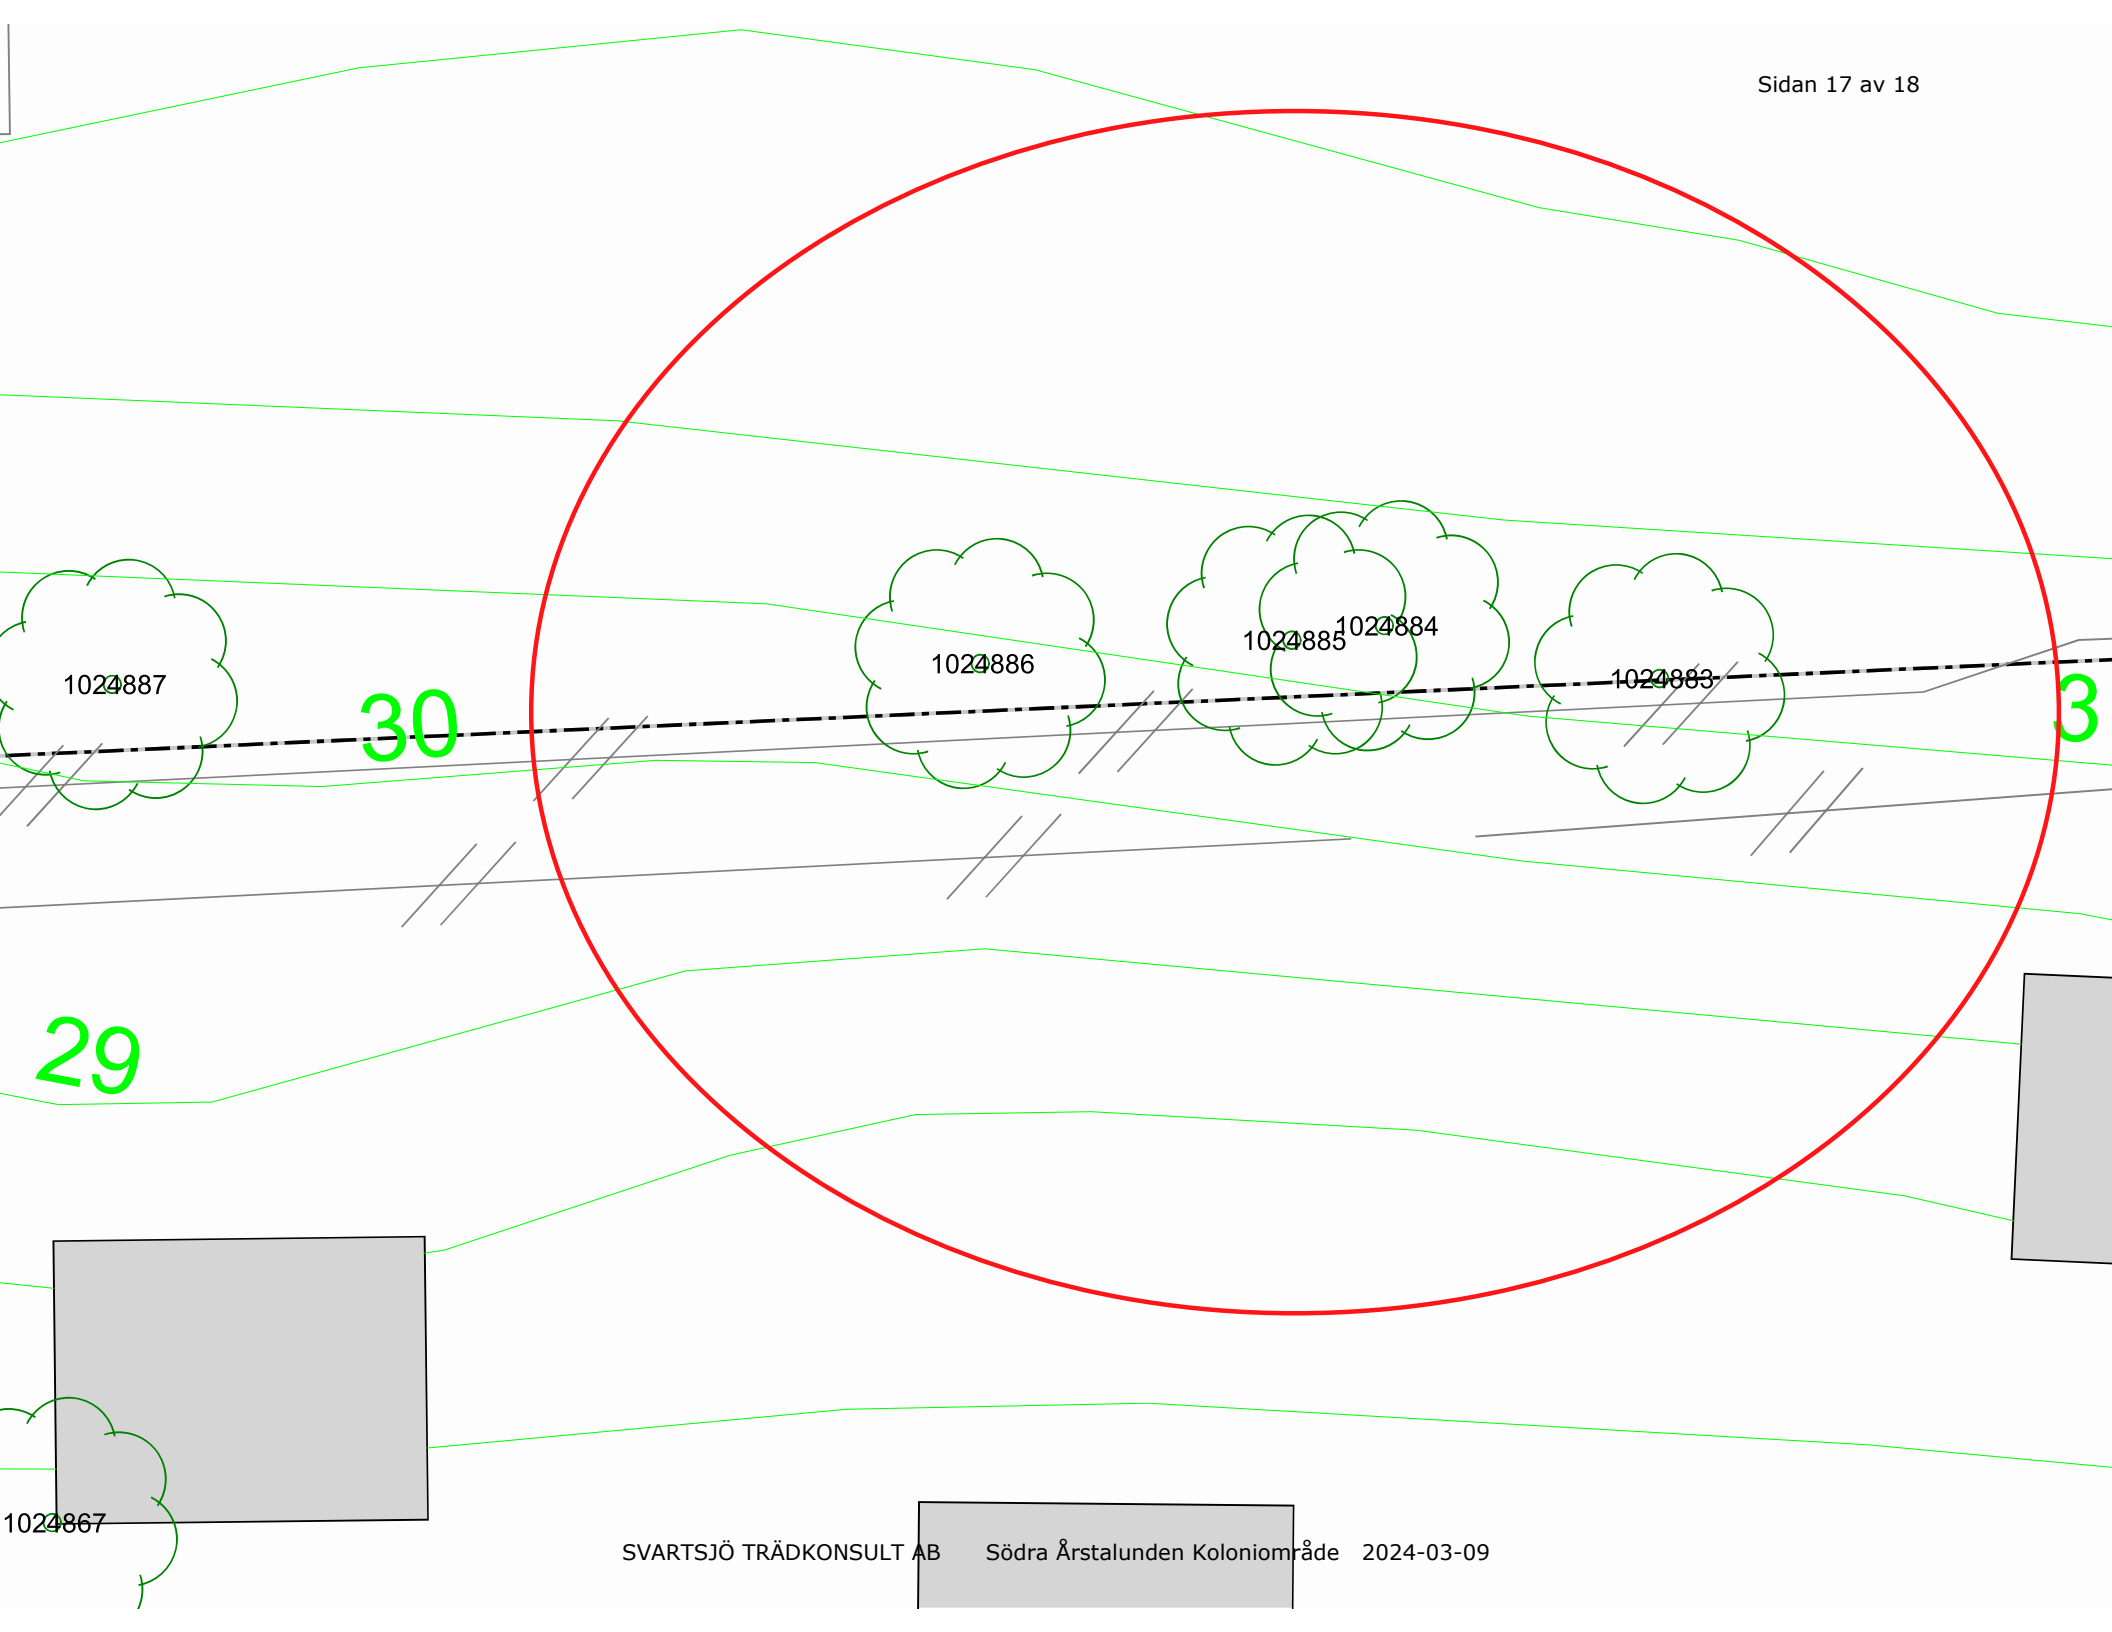

1024887

30

1024886



1024885 1024884

1024883

3

29

1024867

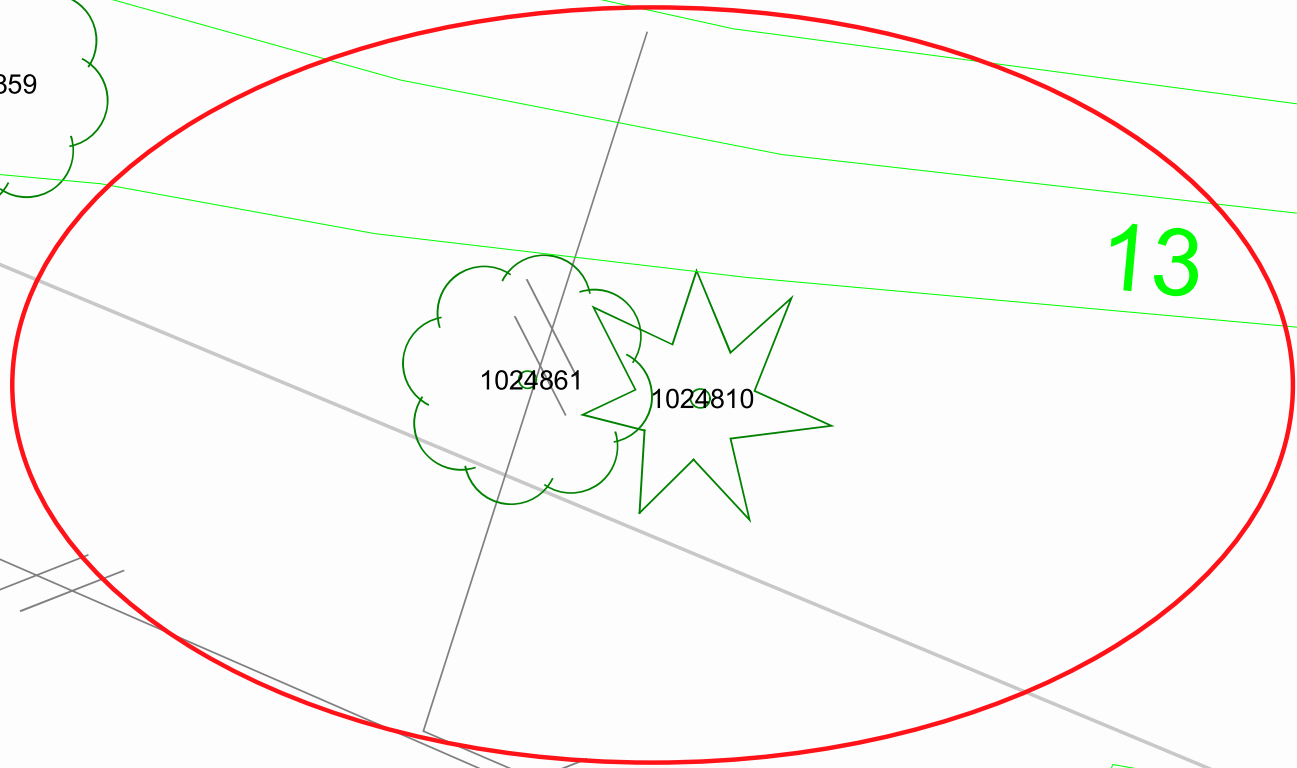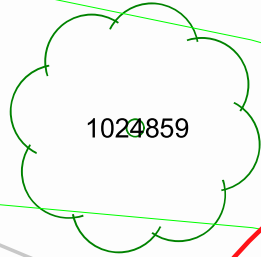

13